
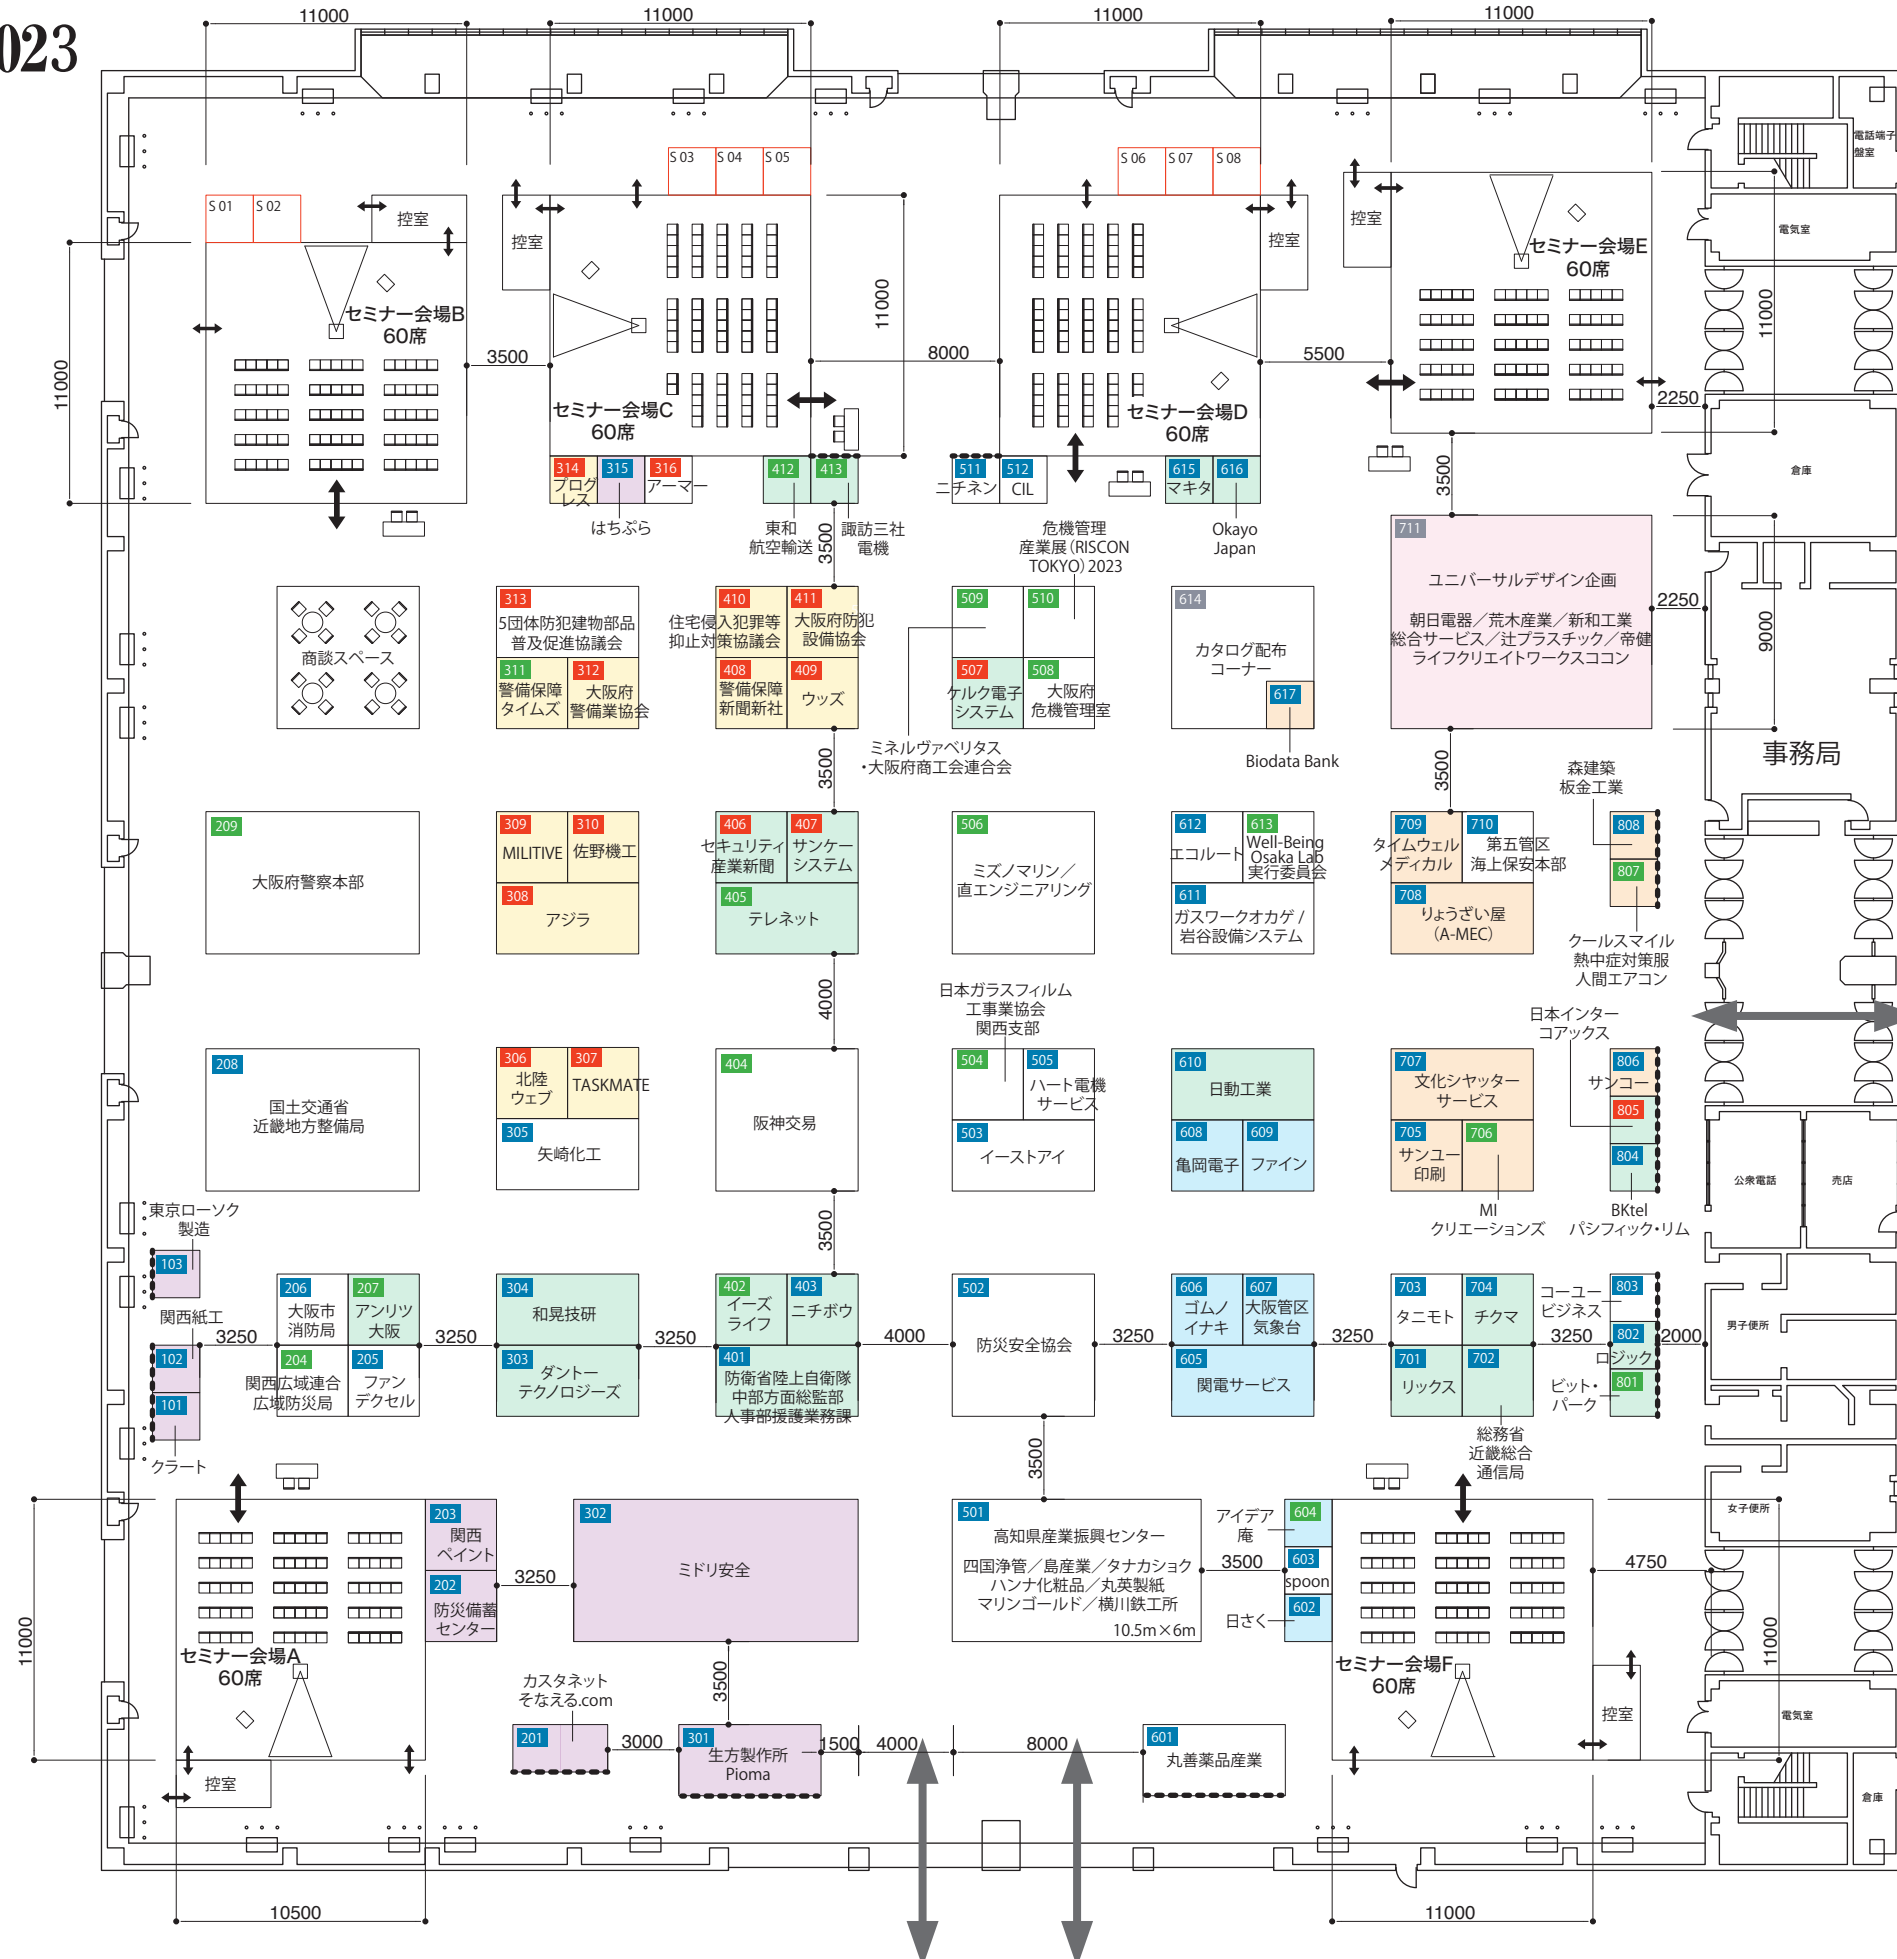


■3号館会場レイアウト
防犯防災総合展2023

インテックス大阪 3号館位置図

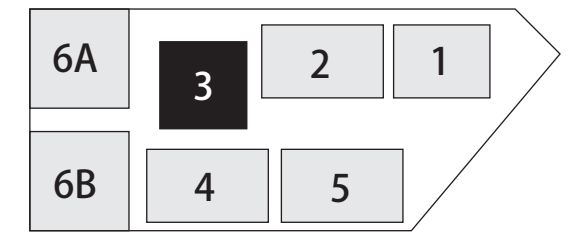

- 小間番号 防犯分野
- 小間番号 防災分野
- 小間番号 防犯・防災分野

- 警備強化フェア
- 熱中症対策ゾーン
- 帰宅困難者対策ゾーン
- 防犯防災ICTゾーン
- 水害・水難対策ゾーン
- 要配慮者の防災を考えるゾーン

凡例

- 開放禁止面
- 2×2ストック